

ФАСАДИ М1:50


ИЗГЛЕД ЮГОЗАПАД М 1:50

ИЗГЛЕД ЮГОИЗТОК М 1:50


ИЗГЛЕД СЕВЕРОЗАПАД М 1:50

ВЕРТИКАЛЕН РАЗРЕЗ М 1:50

РАЗСТАНОВКА НА ПОДВИЖНОТО ОБЗАВЕЖДАНЕ М 1:50

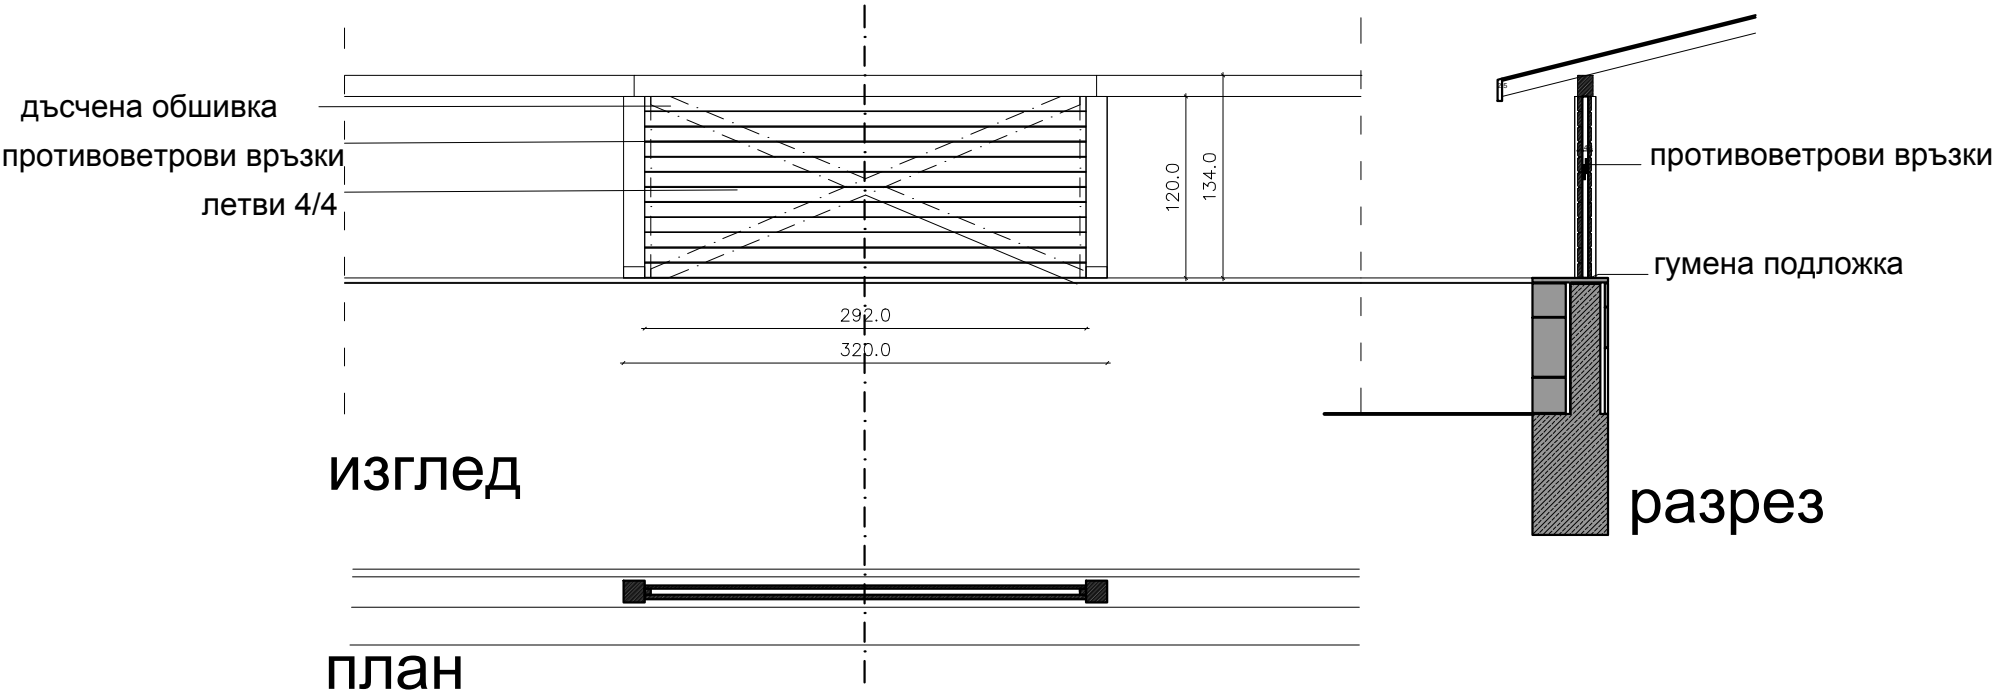

ДЕТАЙЛ ДЪРВЕНА СТЕНА М 1:50

Възложител:	Дирекция на ПП "Странджа"		
	"АЛД-Карамочев и сие" СД, София, ж.к."Хаджи Димитър", бл.139, тел. +359 888 815 760		
Обект:	Разширение на специализиран разсадник за посадъчен материал за редки и защитени видове Имот №001152 в землището на с.Граматиково, м. " Качул", общ.М.Търново		Юни, 2014г.
			Фаза: ТП
Подобект:	Беседка	Чертеж № 2	Масщаб 1:50
Част:	Архитектура		
Проектанти	арх. Теодор Карамочев		
Сълагуващи проектианти:	Паркоустройство	л.арх. Миелена Карамочева	Фасади, разрез и обзавеждане
	Геодезия	инж. Георги Георгиев	
	Конструктивна	инж. Ивайло Липовски	
	Ел	инж. Ненка Живкова	
	ПБЗ	инж. Любка Стоянова	