




ОКОЛОВРЪСТЕН ЦОКЪЛ И КОЛОНИ М 1:50

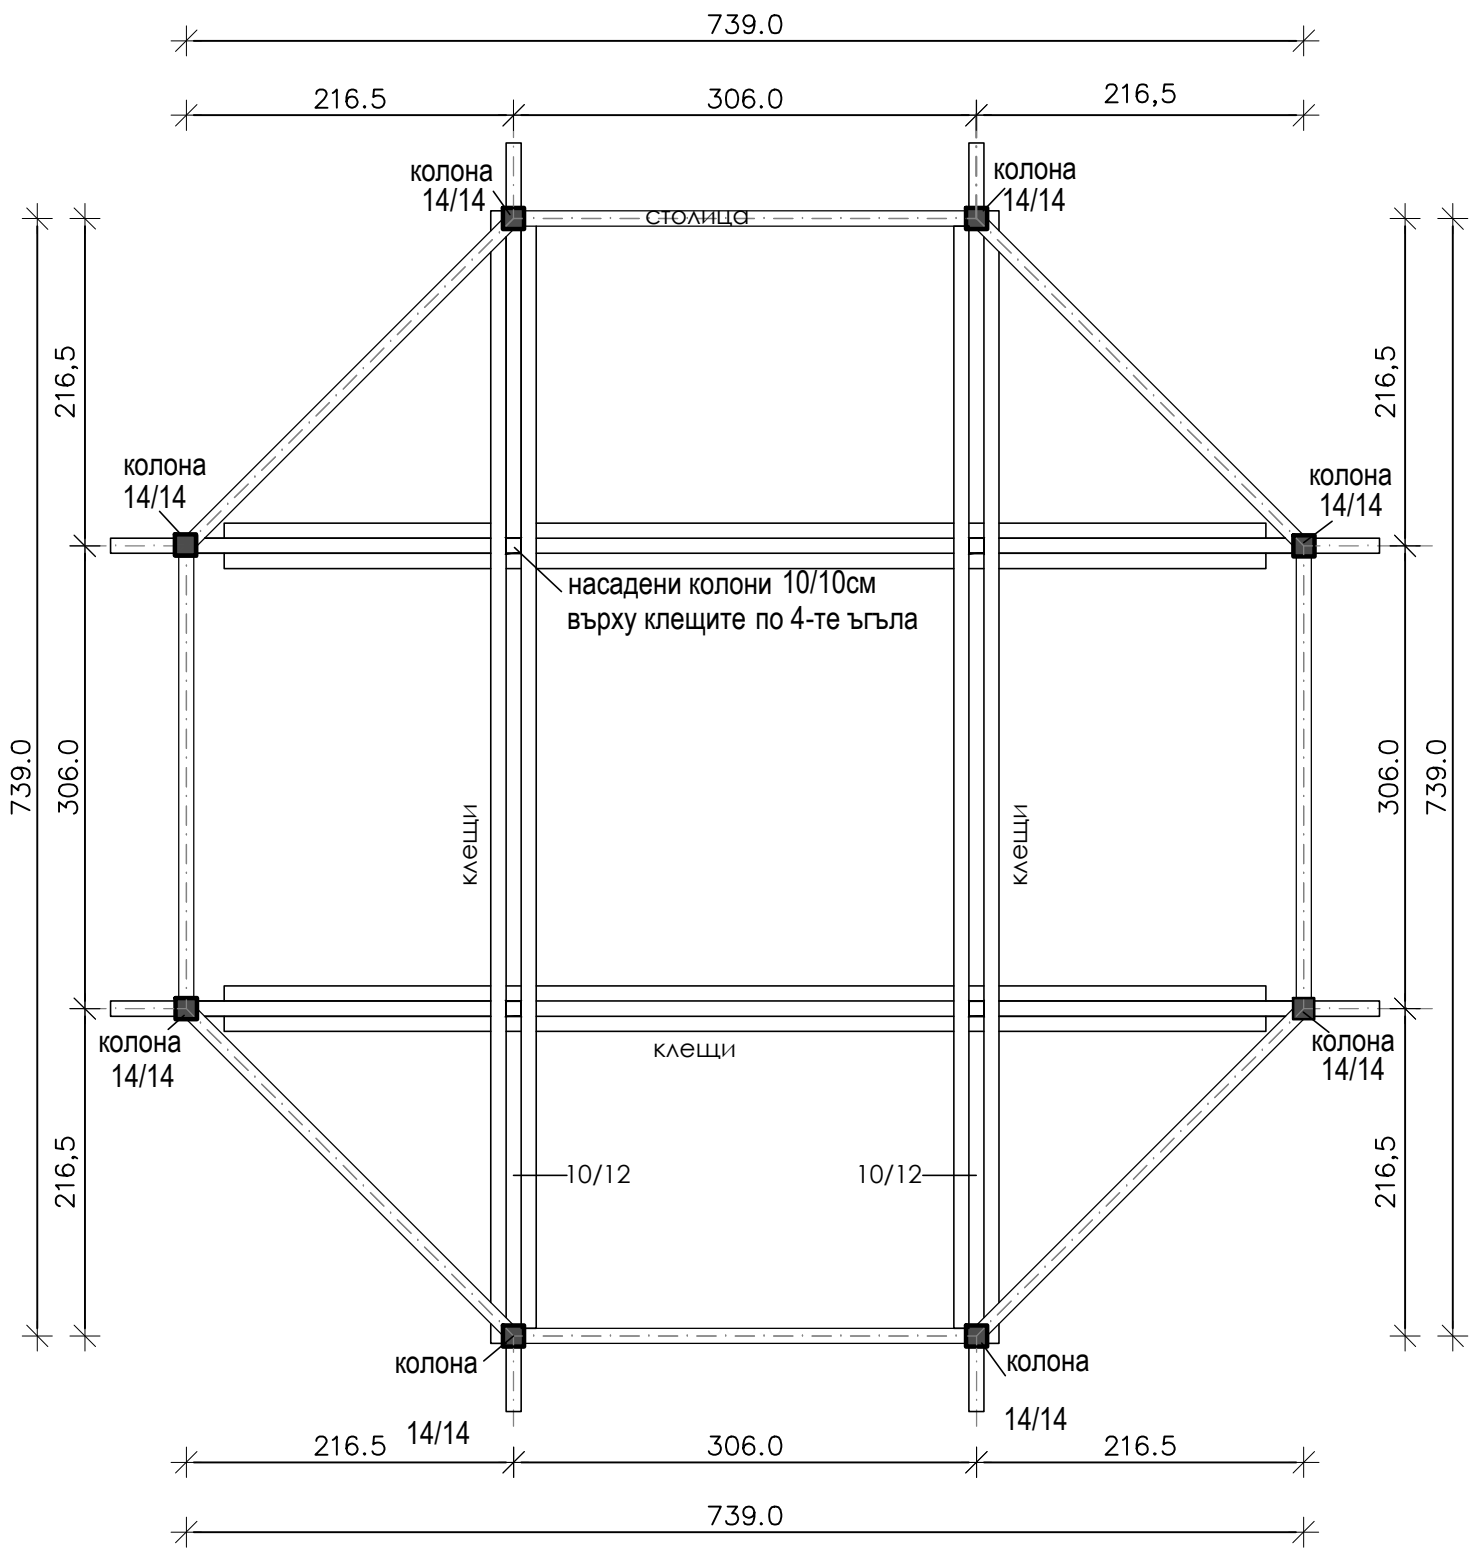


КЛЕЩИ НА ДОЛНАТА КОНСТРУКЦИЯ М 1:50

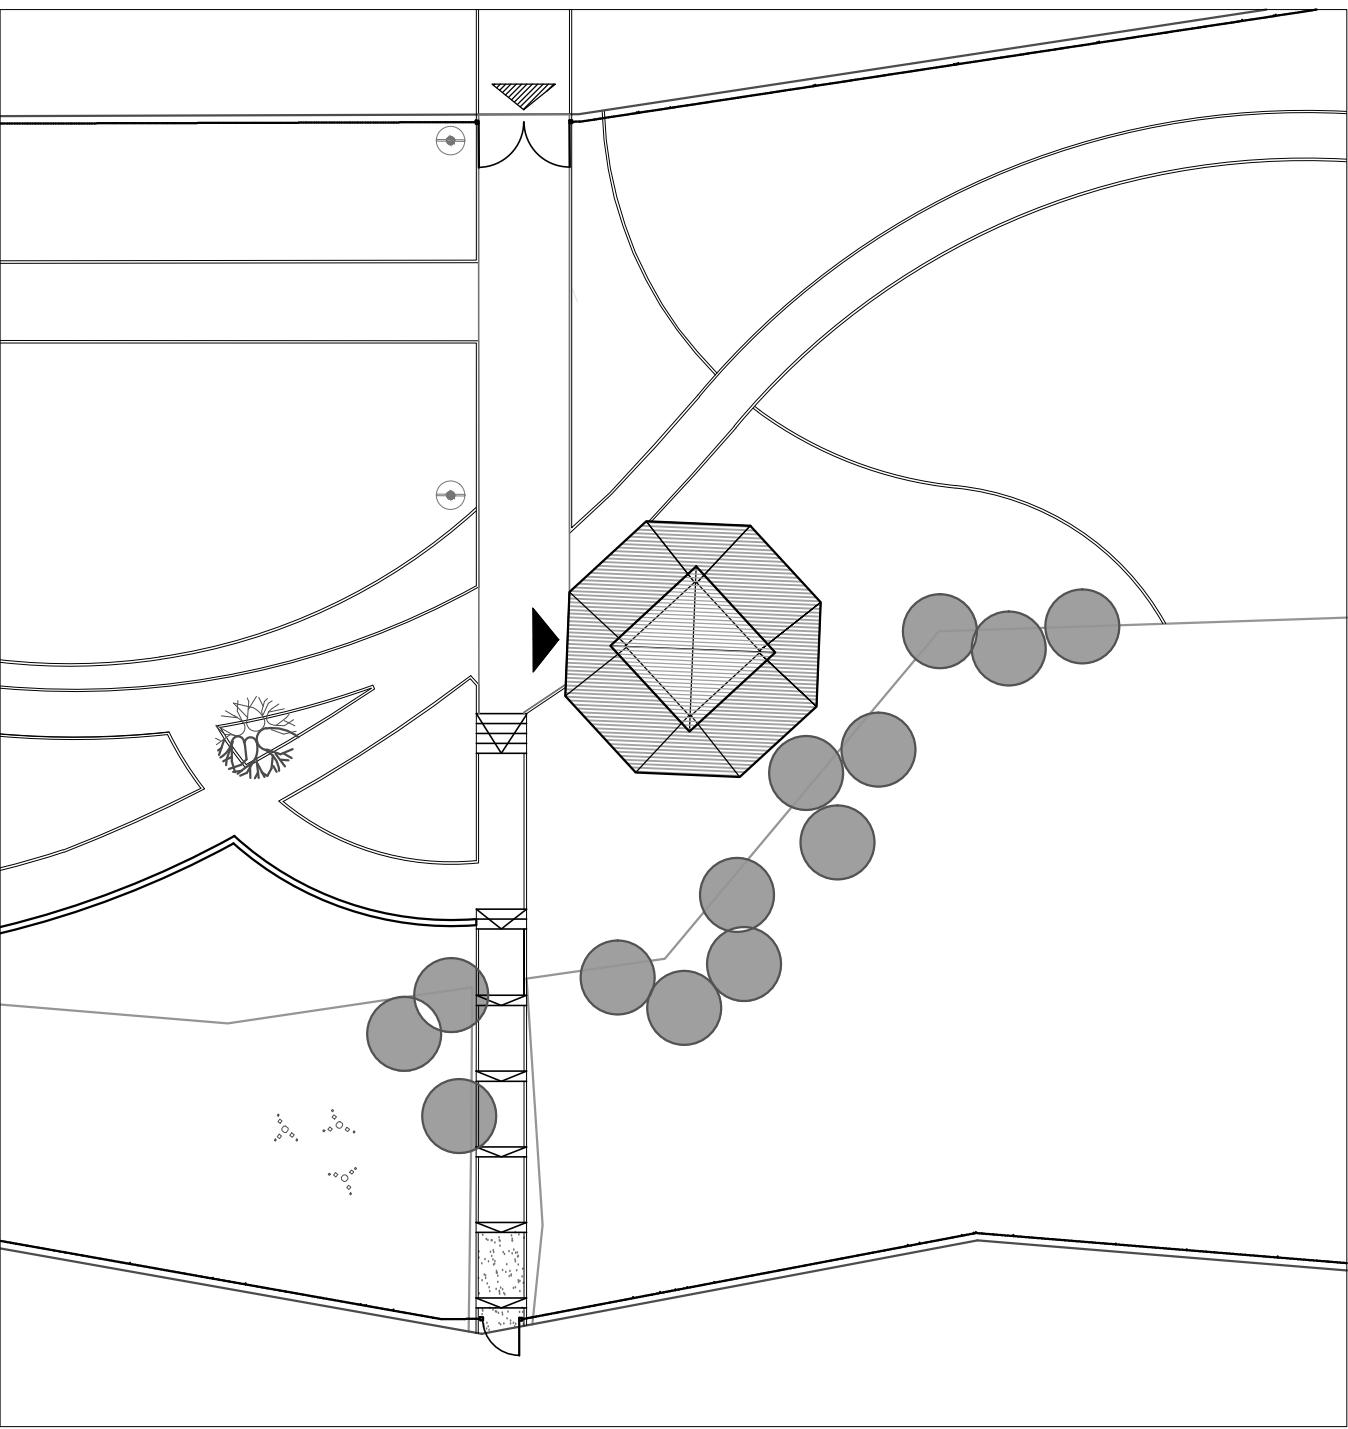

СИТУАЦИЯ

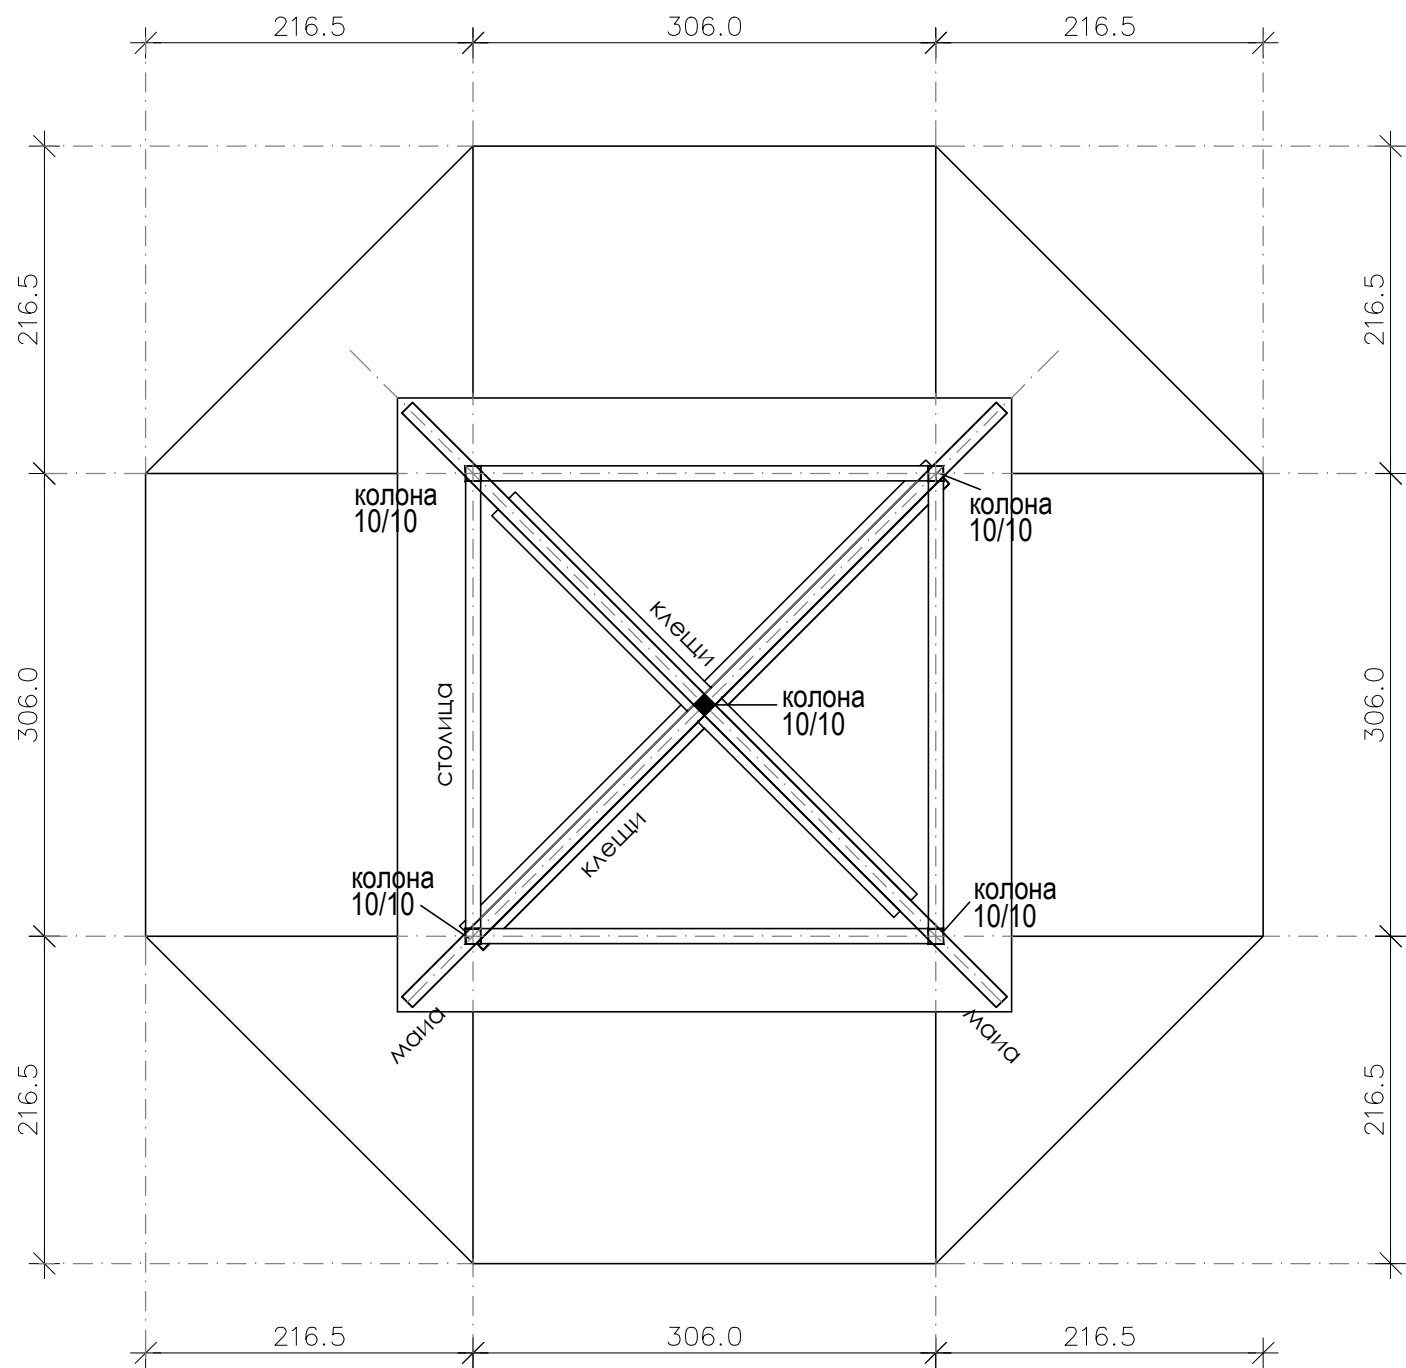


ГОРЕН ПОКРИВ  
КЛЕЩИ И ГРЕДА НАД КОЛОНИТЕ М 1:50

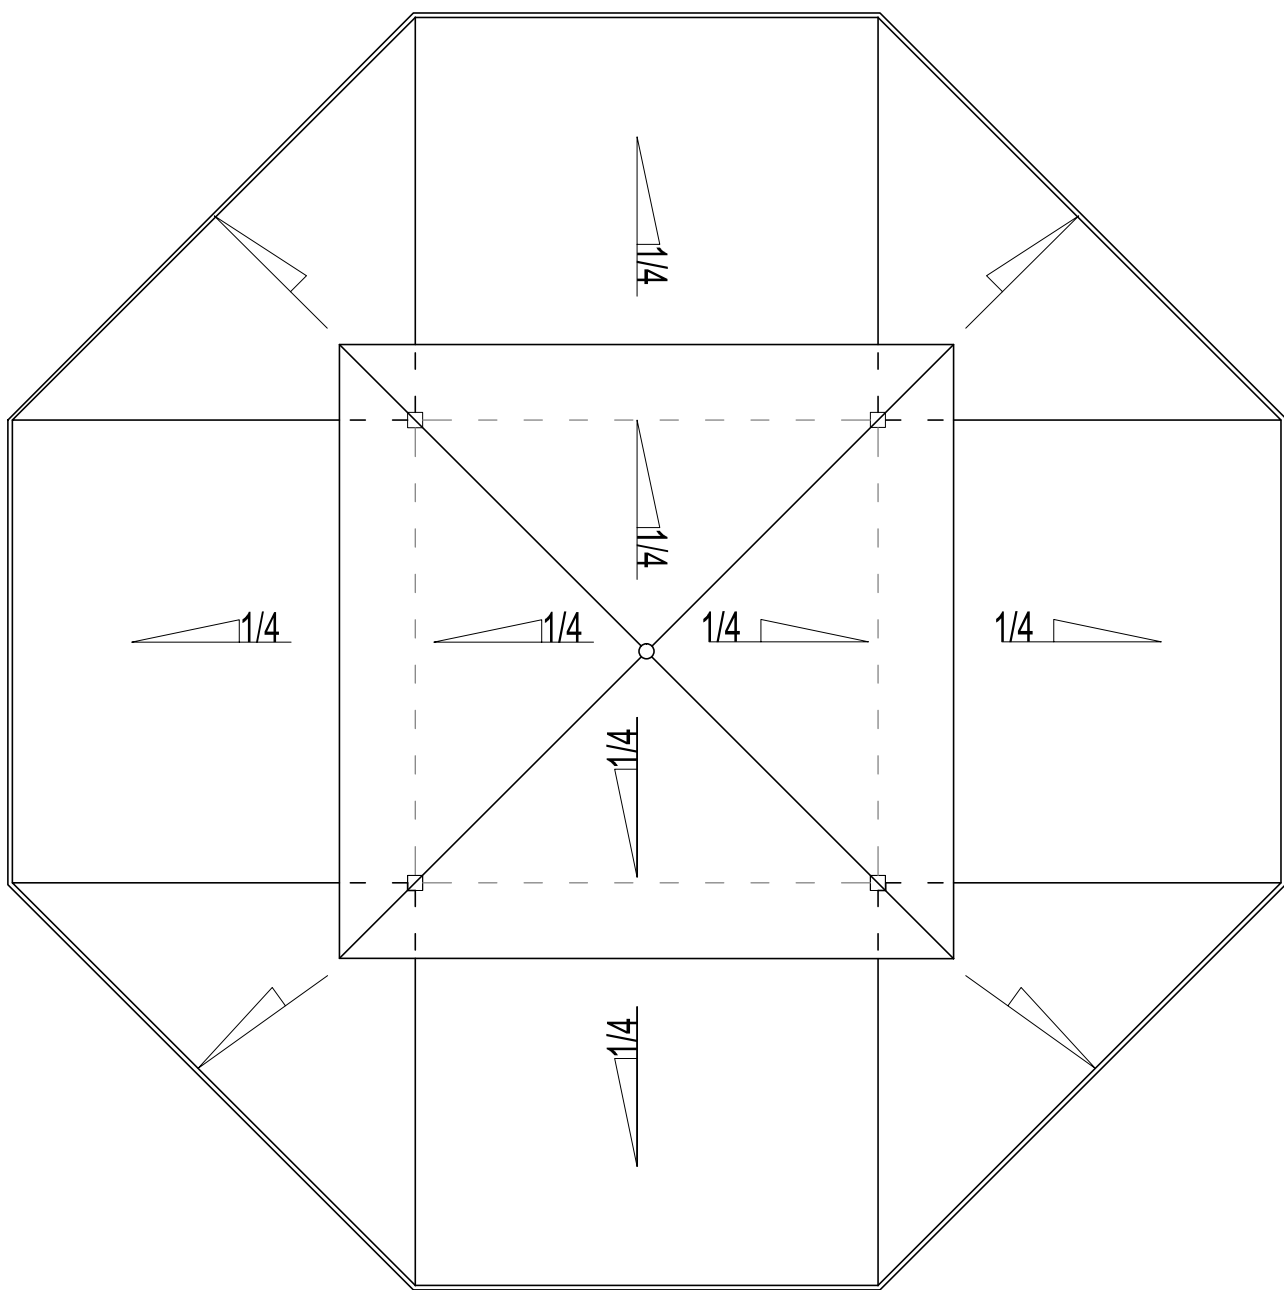


БЕСЕДКА  
СКАТОВЕ М 1:50

Горен покрив покритие 17 м2  
Долен покрив покритие 49 м2

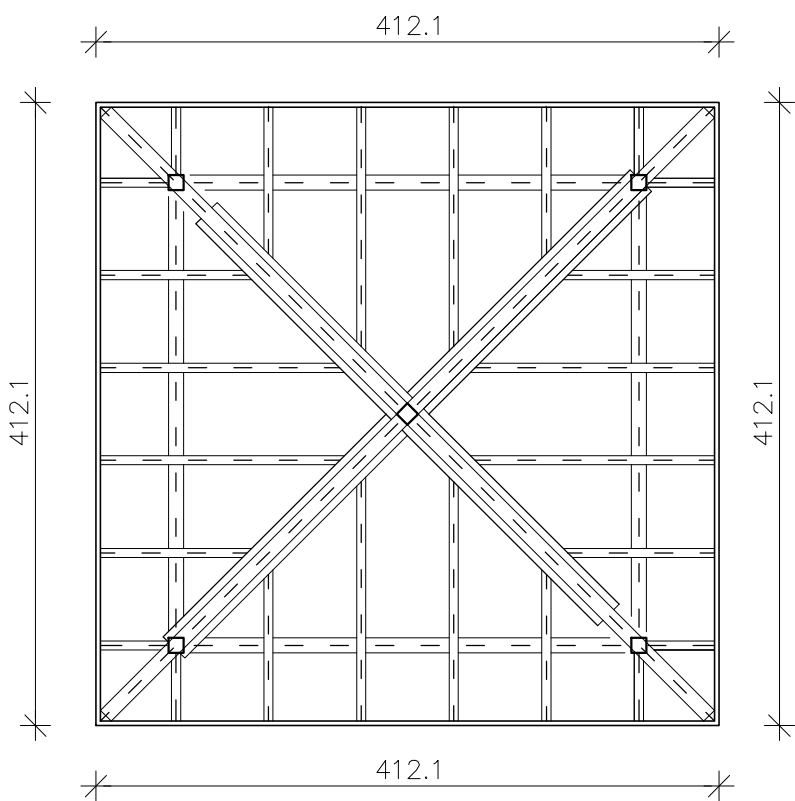

ГОРЕН ПОКРИВ РЕБРА М 1:50

Възложител:	Дирекция на ПП "Странджа"				
	"АЛД-Карамочев и сие" СД, София, ж.к."Хаджи Димитър", бл.139, тел. +359 888 815 760				
Обект:	Разширение на специализиран разсадник за посадъчен материал за редки и защитени видове Имот №001152 в землището на с.Граматиново, м." Качуп", общ.М.Търново		Юни, 2014г.		
			Фаза: ТП		
Подобект:	Беседка	Чертеш № 1	Мащаб 1:50		
Част:	Архитектура				
Проектанти	арх. Теодор Карамочев				
Съгласувачи проектанти:	Паркоустройство			л.арх. Миелена Карамочева	
	Геодезия			инж. Георги Георгиев	
	Конструктивна			инж. Ивайло Липовски	
	Ел	инж. Ненка Живкова			
	пбз	инж. Любка Стоянова			
		Беседка-план			