
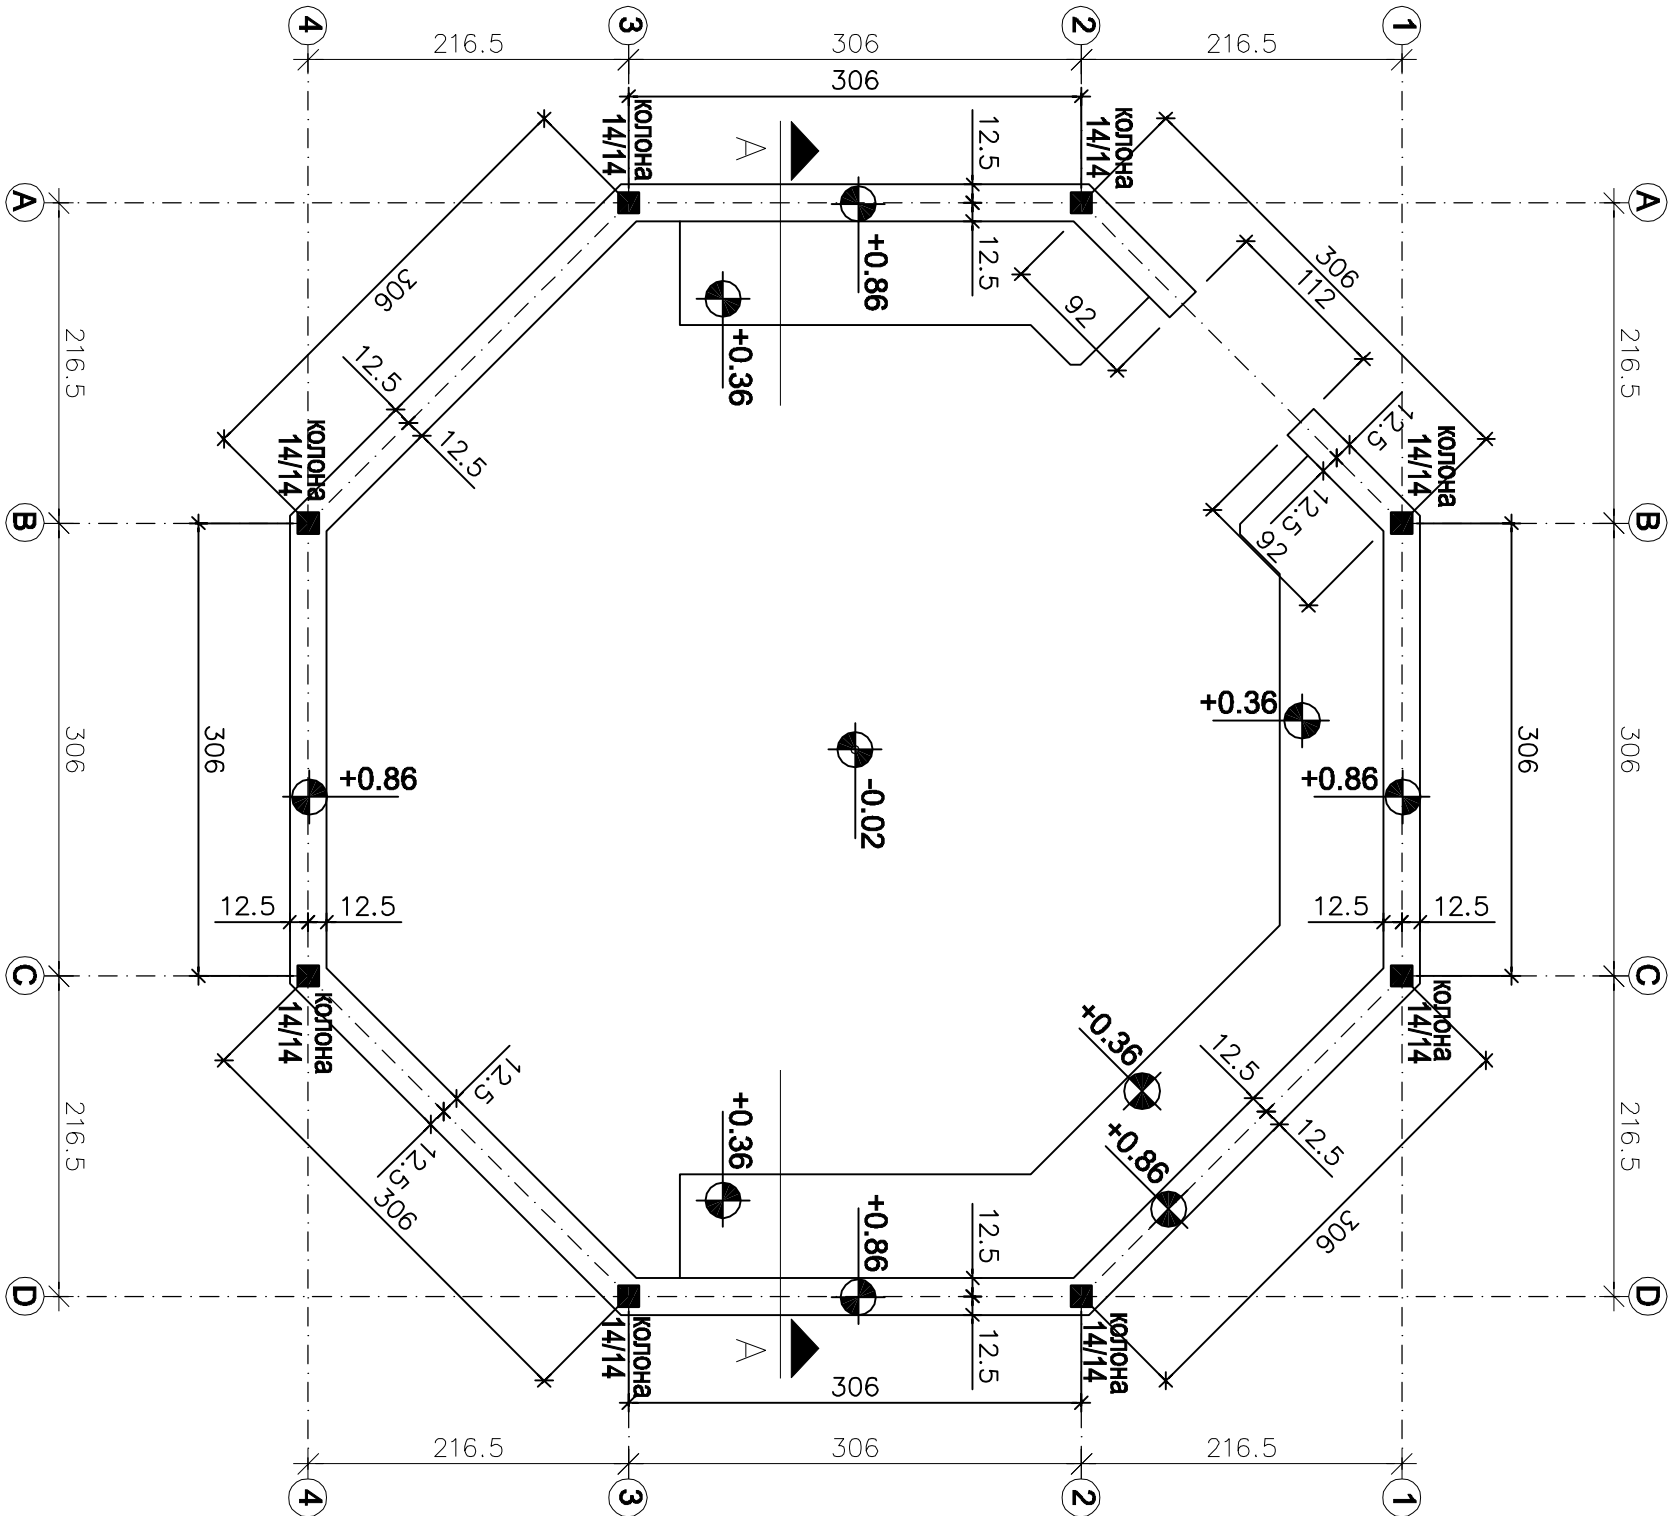


ЗАБЕЛЕЖКИ:

- 1. Кота ±0.00= +67.50
- 2. Бичени греди от иглолистен материал, кат. I според БДС 427-83
- 3. При изпълнение на СМР да се спазват изискванията на действащите нормативни документи по ТБТ и ППЗ.

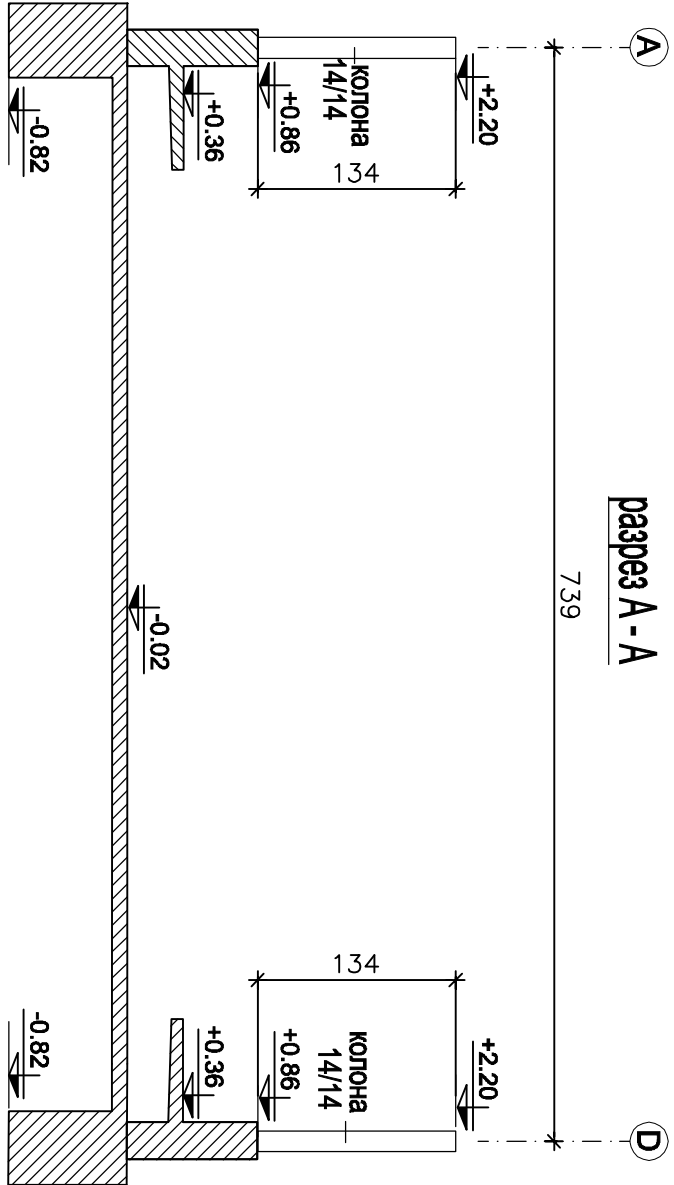

Възложител:		Дирекция на ПП "Странджа"	
		"АЛД-Карамочев и сие" СД, София, ж.к. "Хаджи Димитър", бл.139, тел. +359 888 815 760	
Обект:	Разширение на специализиран разсадник за посадъчен материал за редки и защитени видове. Имот №001152 в землището на с.Г.раматиково, м."Качул", общ.М.Търново		Юни, 2014г.
Подобект:	Беседка		Фаза: ТП
Част:	Конструктивна		Чертеш № 3
Проектант:	инж. Ивайло Лилевски		Мащаб 1:50
Съгласуващи проектанти:	Архитектура	арх. Теодор Карамочев	Местоположение на колоните
	Паркостроителство	п. арх. Миглена Карамочева	
	близкостроителство	п. арх. Десислава Райкова	
	Геодезия	инж. Георги Георгиев	
	ЕП	инж. Ненка Жукова	
		инж. Любка Стоянова	
		ПБЗ	