


ЛЕГЕНДА:

- 1. Ограда
- 2. Вода - в съществуващата сграда
- 3. Химична тоалетна
- 4. Пожаротехнически средства
- 5. Помешение за работниците
- 6. Складиране на материали
- 7. Санитарен възел в сградата
- 8. Дено (контейнер) за строителни отпадъци
- 9. Аптечка за медицинска помощ
- 10. Информационна табела по чл. 13 от Наредба 2/2004
- 11. Табела "Внимание Строителен обект"

* МЕСТА СЪС СПЕЦИФИЧНИ РИСКОВЕ
ИМА ПО ЦЯЛАТА ПЛАЩАДКА В Т.Ч.

- Около строителната механизация
- Около изкопите - подхлъзване и падане
- Около въздушните ел. линии

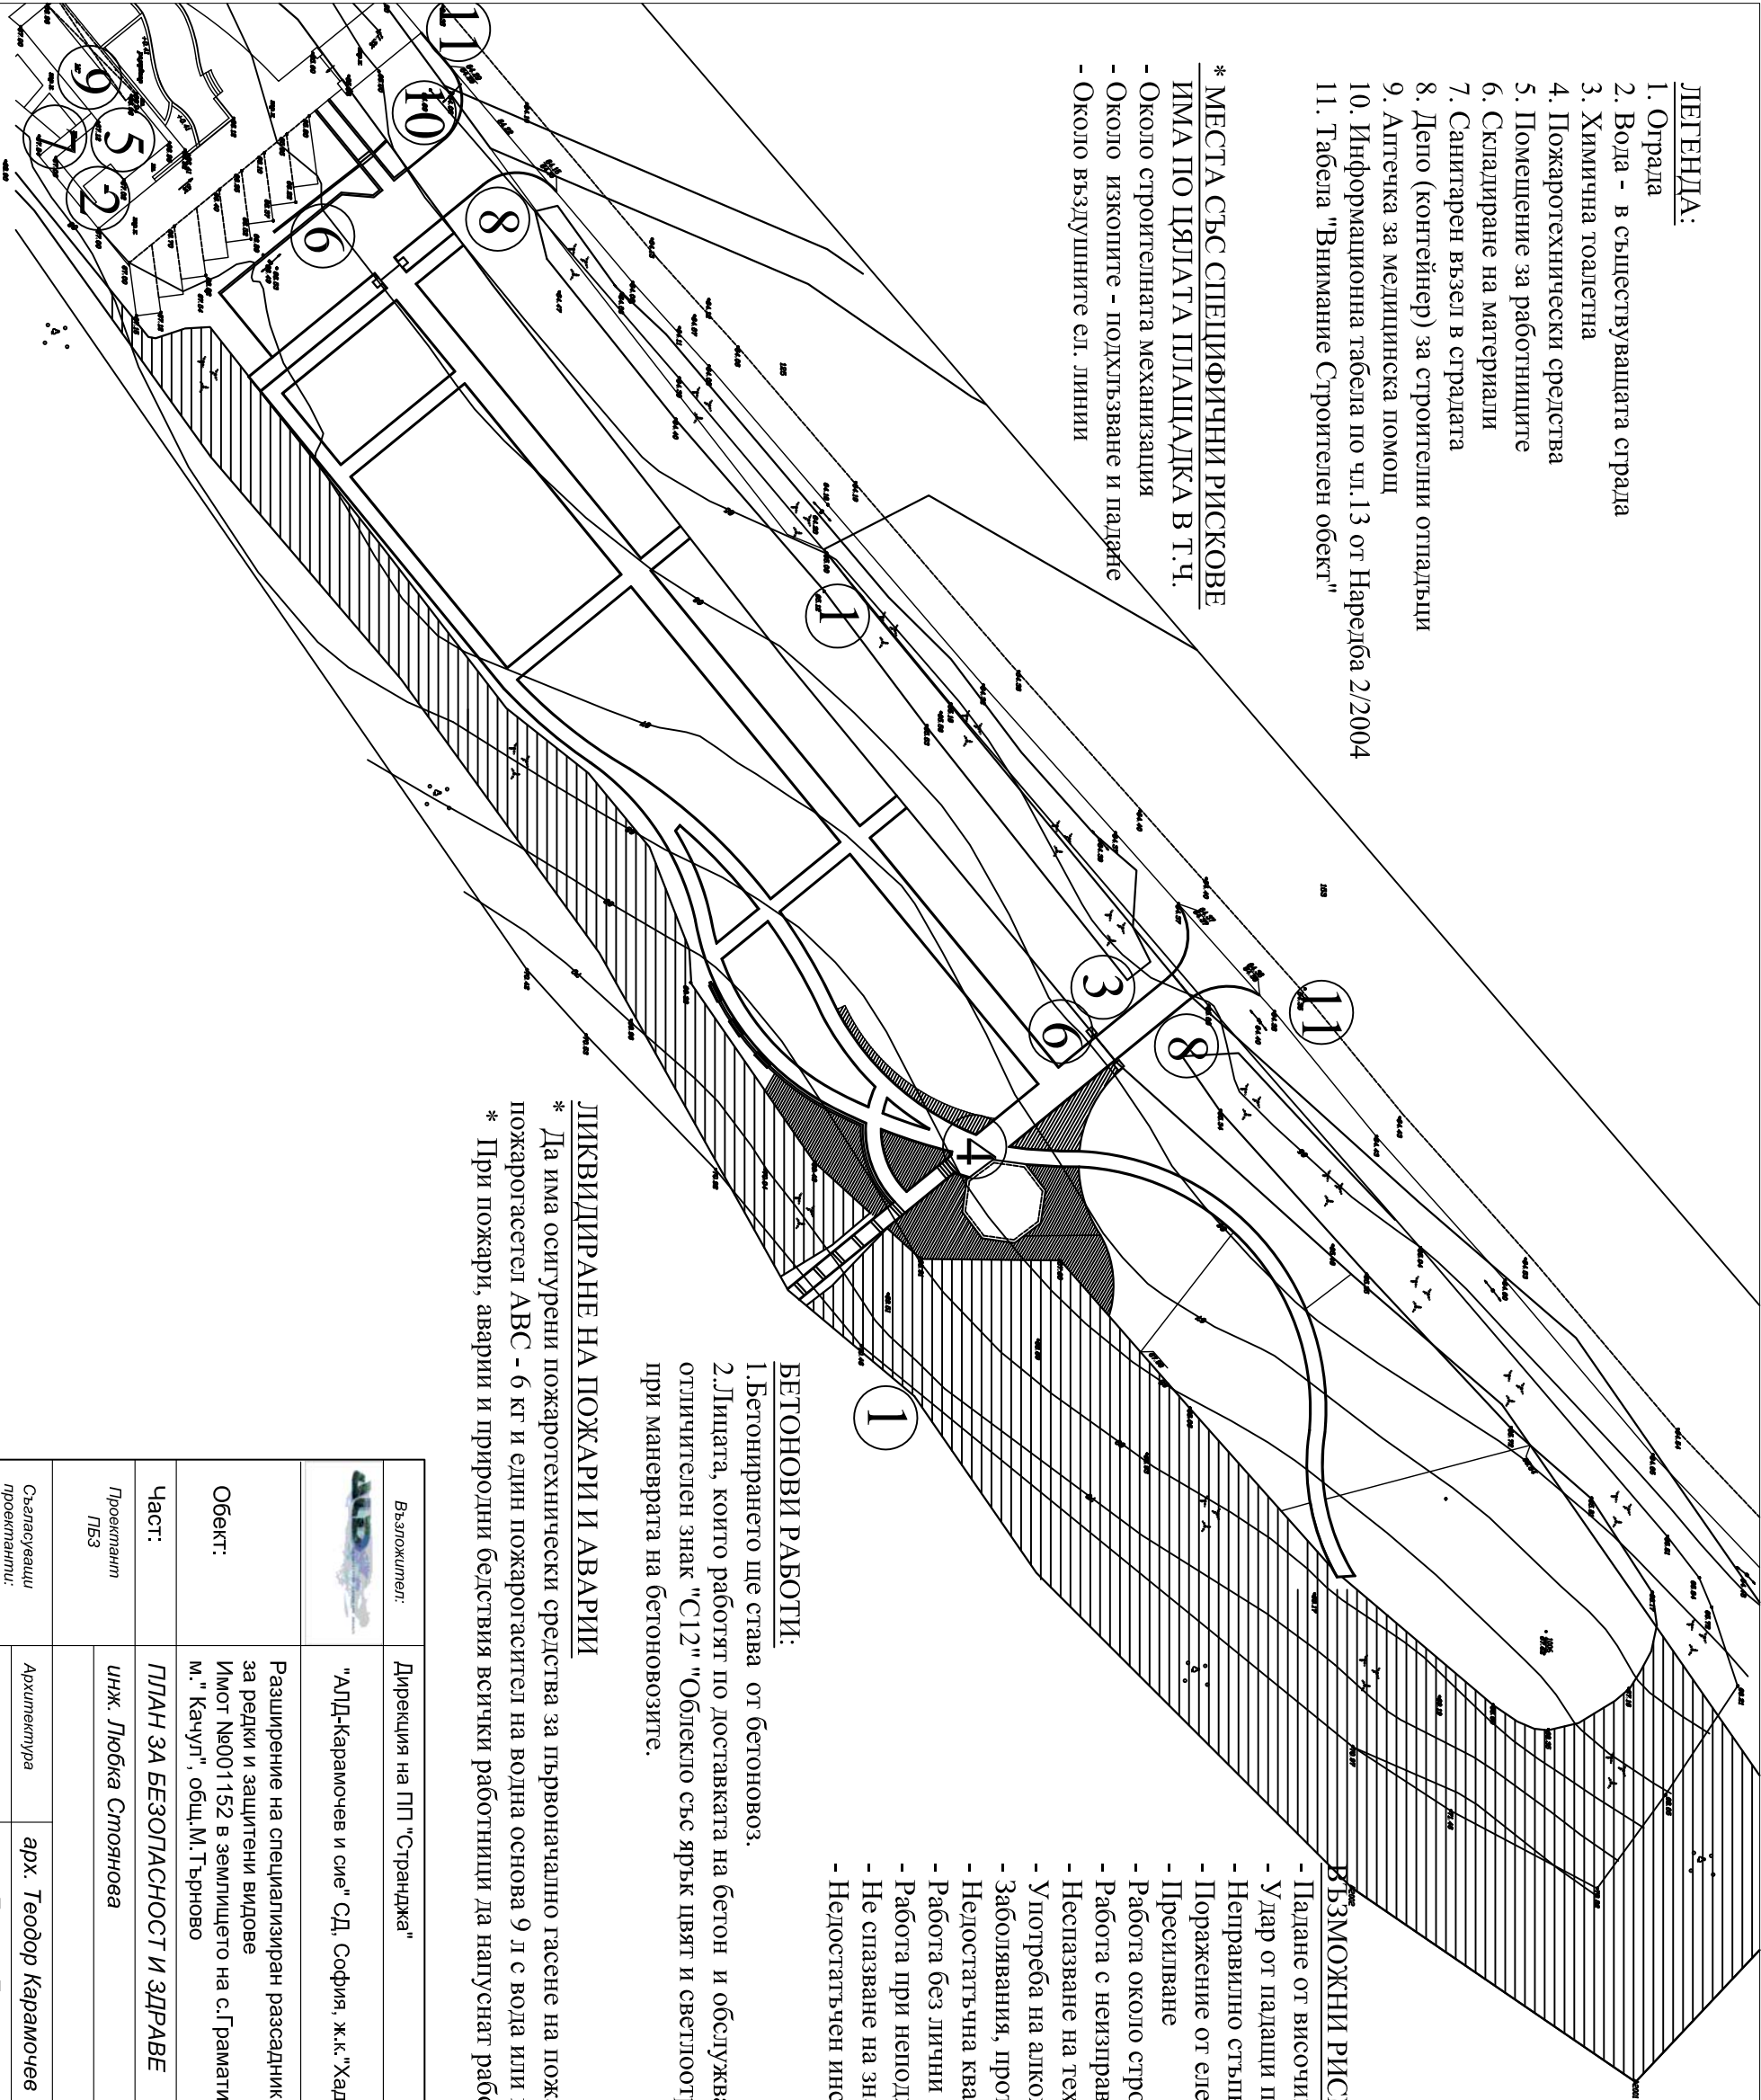

ВЪЗМОЖНИ РИСКОВЕ

- Падане от височина -при работа по беседката
- Удар от падащи предмети
- Неправилно стъпване и удряне
- Поражение от електрически ток
- Пресилване
- Работа около строителната механизация
- Работа с неизправни уреди и инструменти
- Неспазване на технологичната последователност на СМР
- Употреба на алкохол или нарк. вещества по време на работа
- Заболявания, противопоказани на съответната работа
- Недостатъчна квалификация на работниците
- Работа без лични предпазни средства и сп. работно облекло
- Работа при неподходящи атмосферни условия
- Не спазване на знаците и сигналите
- Недостатъчен инструктаж или липса на такъв преди работа

БЕТОНОВИ РАБОТИ:

- 1.Бетонирането ще става от бетоновоз.
- 2.Лицата, които работят по доставката на бетон и обслужването на бетоновозите да носят отличителен знак "С12" "Облекло със ярък цвят и светоотразителни ленти и да сигнализират при маневрата на бетоновозите.

ЛИКВИДИРАНЕ НА ПОЖАРИ И АВАРИИ

- * Да има осигурени пожаротехнически средства за първоначално гасене на пожари -в района на беседката - прахов пожарогасител ABC - 6 кг и един пожарогасител на водна основа 9 л с вода или вода и добавки
- * При пожари, аварии и природни бедствия всички работници да напуснат работните места без да чакат нареждане;

Възложител:		Дирекция на ПП "Странджа"	
		"Алп-Карамочев и сие" СД, София, ж.к."Хаджи Димитър", бл.139, тел. +359 888 815 760	
Обект:	Разширение на специализиран разсадник за посадъчен материал за редки и защитени видове Имот №001152 в землището на с.Граматиково, м." Качул", общ.М.Търново	Юни, 2014г. Фаза: ТП	
Част:	ПЛАН ЗА БЕЗОПАСНОСТ И ЗДРАВЕ	Чертеж № 1	Мащаб: схема
Съгласувачи проектанти:	инж. Любка Стоянова	СИТУАЦИОНЕН ПЛАН	
	арх. Теодор Карамочев		
	инж. Георги Георгиев		
	инж. Ивайло Липовски		
	инж. Ненка Живкова		
Паркоустойство и благоустройство		л.арх. Миглена Карамочева	