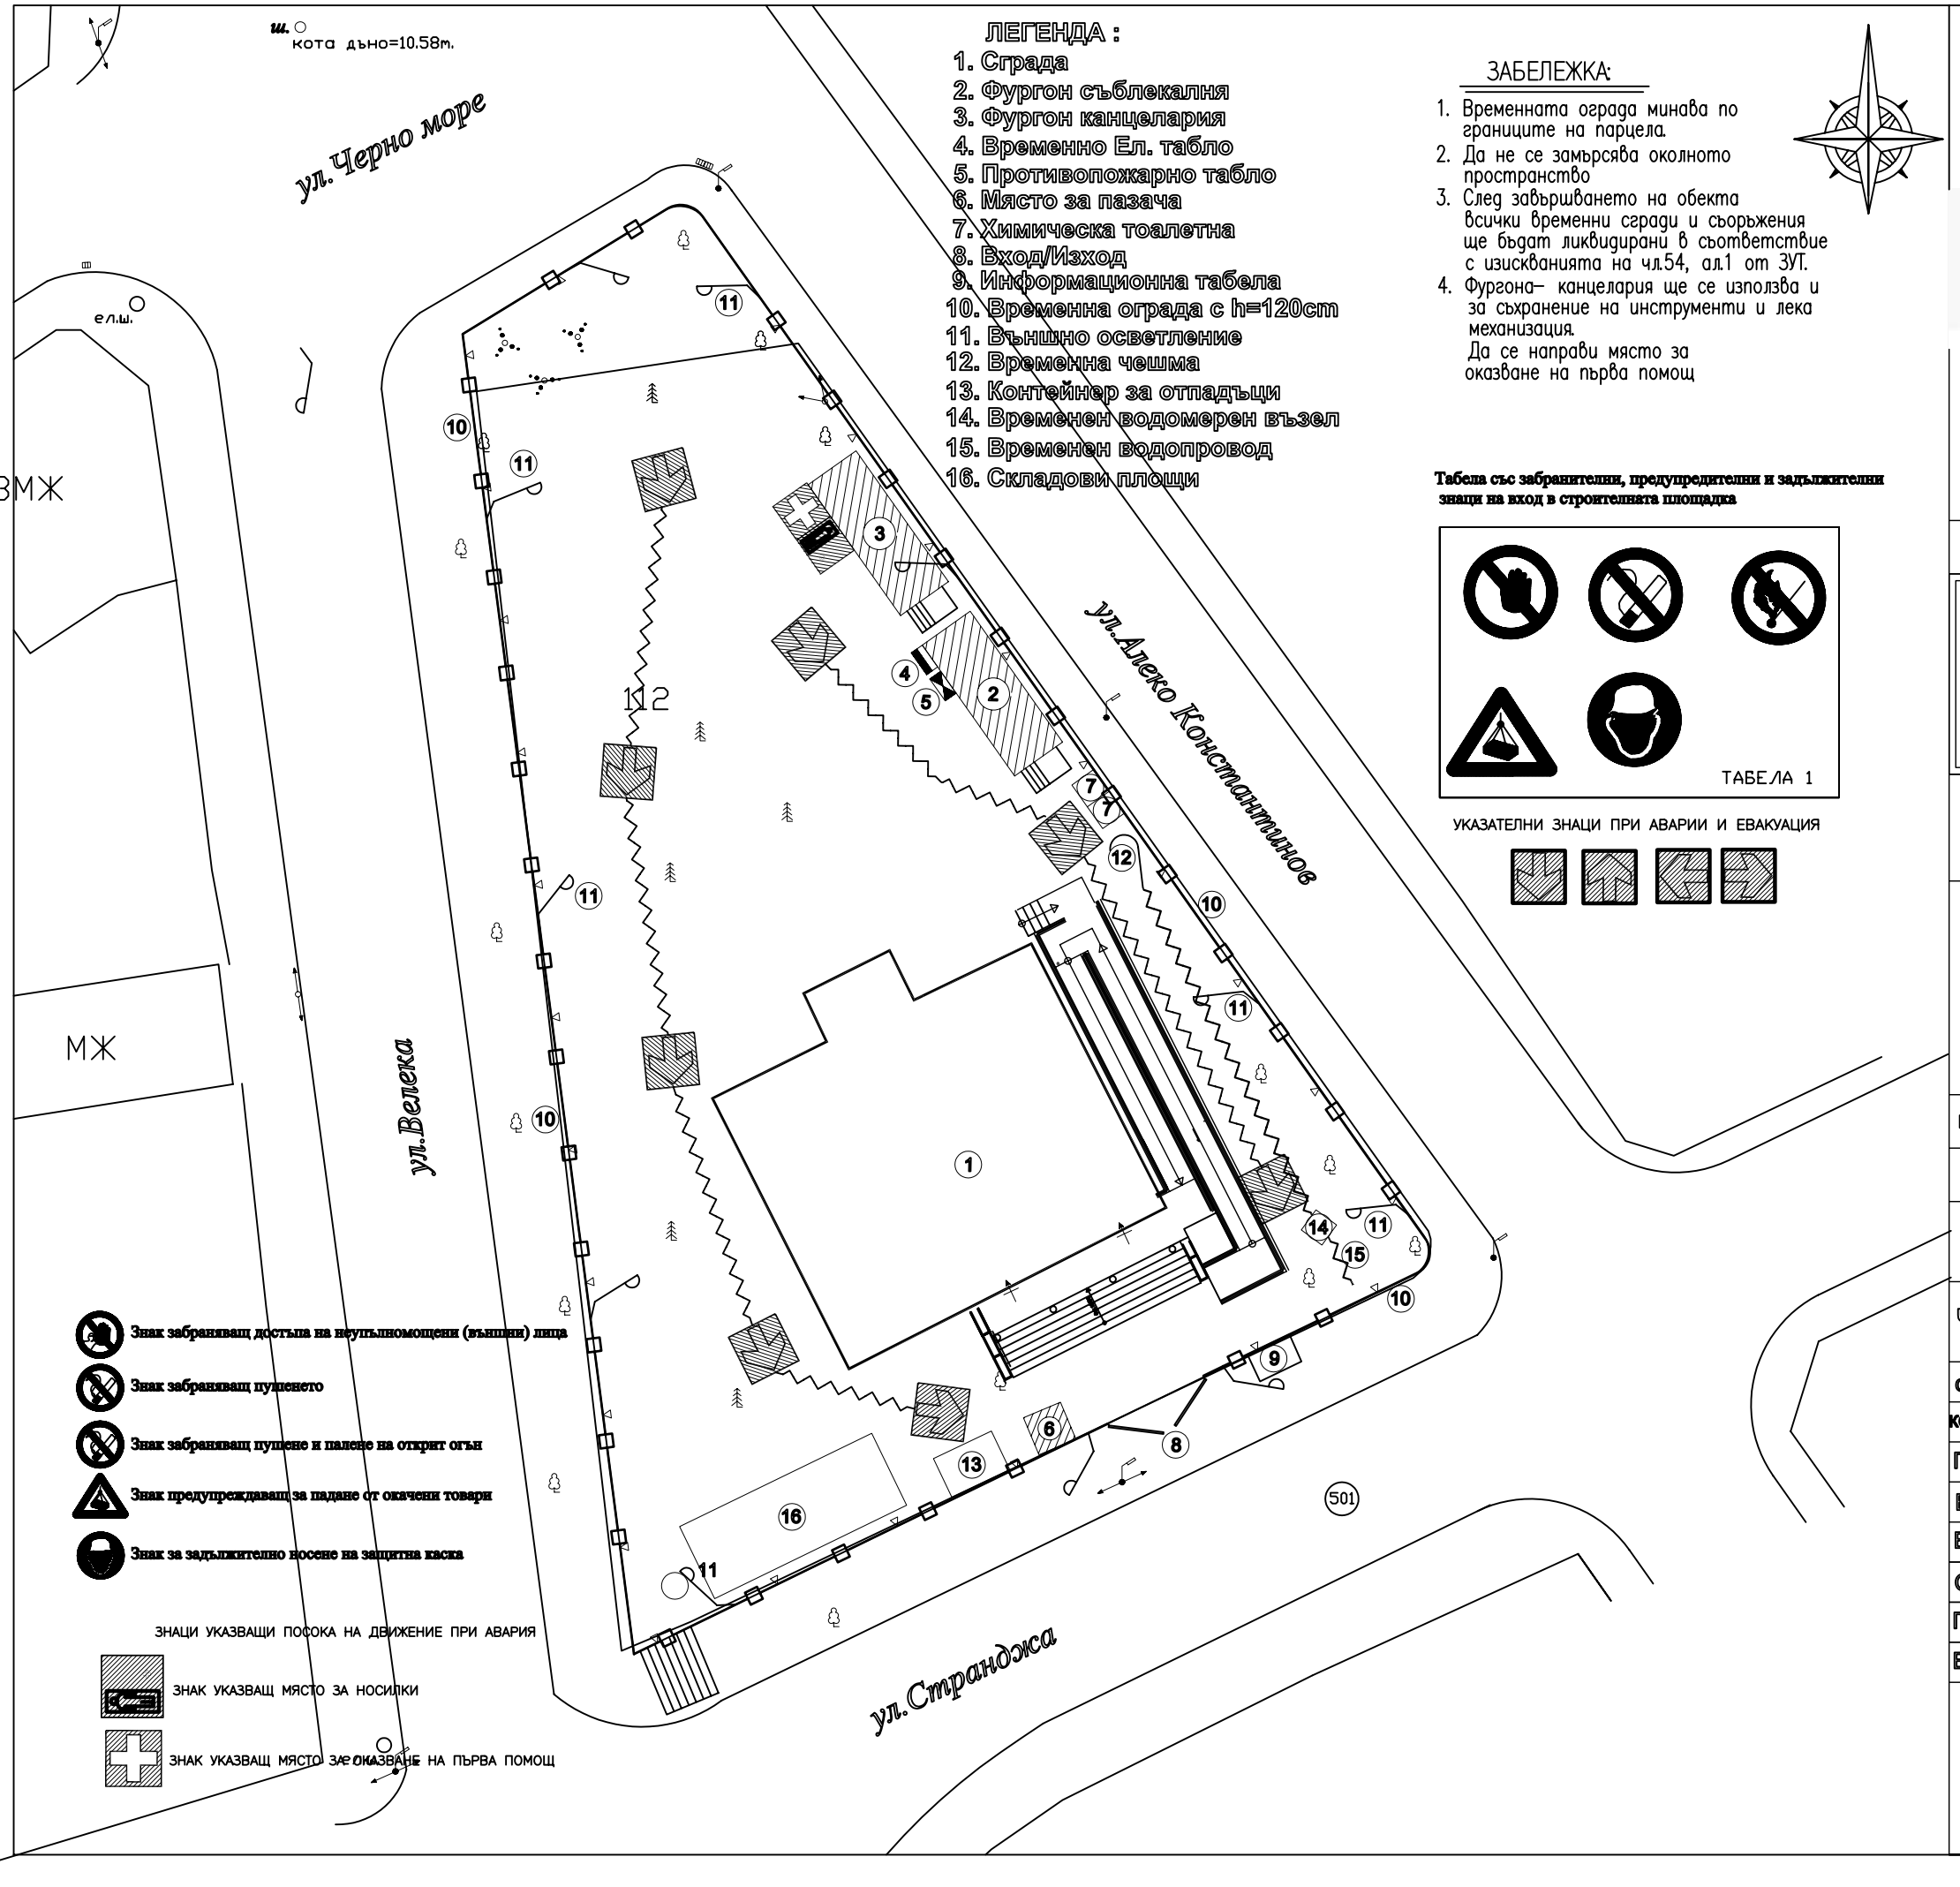

ЛЕГЕНДА :

1. Сграда
2. Фургон съблекалня
3. Фургон канцелария
4. Временно Ел. табло
5. Противопожарно табло
6. Място за пазача
7. Химическа тоалетна
8. Вход/Изход
9. Информационна табела
10. Временна ограда с h=120cm
11. Външно осветление
12. Временна чешма
13. Контейнер за отпадъци
14. Временен водомерен възел
15. Временен водопровод
16. Складови площи

ЗАБЕЛЕЖКА:

1. Временната ограда минава по границите на парцела.
2. Да не се замърсява околното пространство
3. След завършването на обекта всички временни сгради и съоръжения ще бъдат ликвидирани в съответствие с изискванията на чл.54, ал.1 от ЗУТ.
4. Фургона– канцелария ще се използва и за съхранение на инструменти и лека механизация.
   Да се направи място за оказване на първа помощ

Табела със забранителни, предупредителни и задължителни знаци на вход в строителната площадка

ТАБЕЛА 1

УКАЗАТЕЛНИ ЗНАЦИ ПРИ АВАРИИ И ЕВАКУАЦИЯ

Знак забраняващ достъпа на неупълномощени (външни) лица

Знак забраняващ пушенето

Знак забраняващ пушене и палене на открит огън

Знак предупреждаващ за падане от окачени товари

Знак за задължително носене на защитна каска

ЗНАЦИ УКАЗВАЩИ ПОСОКА НА ДВИЖЕНИЕ ПРИ АВАРИЯ

ЗНАК УКАЗВАЩ МЯСТО ЗА НОСИЛКИ

ЗНАК УКАЗВАЩ МЯСТО ЗА ОКАЗВАНЕ НА ПЪРВА ПОМОЩ

Проект " устойчиво управление и устройство на Природен парк " Странджа""
Проектът се финансира от Европейския фонд за регионално развитие и от държавния бюджет на Република България чрез оперативна програма " Околна среда 2007-2013 г", Ос 3" Опазване и възстановяване на биологичното разнообразие", по процедура BG 161PO005/ 3/ 3.2/ 06/ 27 "Изпълнение на дейности за устройство и управление на природни паркове", договор N DIR- 5113326-C -004

This drawing is made by Archcon Project LTD. All rights reserved. It is not allowed to copy and use this drawing without the knowledge and permission of Archcon Project LTD

АРХКОН ПРОЕКТ ООД
ARCHCON PROJECT LTD
ул. "Милин камък" 25
1164 СОФИЯ
e-mail: archconproject@abv.bg
тел. 02/866 39 57
факс 02/866 39 57

ВЪЗЛОЖИТЕЛ: Дирекция на природен парк "Странджа" гр. Малко Търново

ОБЕКТ	Ремонт на съществуваща сграда в ПИ 00878.501.112 по КК на гр. Ахтопол, общ. Царево, обл. Бургас

ПРОЕКТАНТ	инж. И.Петров		
УПРАВИТЕЛ	арх. В. Ракъджиева		
ЧАСТ	ПБЗ	фаза	Работен проект
		мащаб	1:250
ЧЕРТЕЖ	Строително генерален план I етап: Подготовка на стр. площадка и ликвидиране на пожари и аварии, схеми за евакуация	дата	06.2014
		чертеж:	1/4
съгласували:		подпис :	
КОНСТРУКТИВНА	инж. И. Петров		
ПБЗ	инж. И. Петров		
В и К	инж. Кр. Ракъджиева		
Електро	инж. С. Стайков		
ОВ и К	инж. В. Кьосев		
ПБ	инж. В. Стоянов		
ЕЕ	инж. В. Кьосев		

Този документ е създаден с финансовата подкрепа на Европейския съюз и Държавния бюджет на Република България чрез оперативна програма " Околна среда 2007-2013 г ". Цялата отговорност за съдържанието се носи от " Архкон Проект" ООД и при никакви обстоятелства на може да се приема, че този документ отразява официалното становище на Европейския съюз и правителството на Република България, представлявано от Министерството на Околната Среда и Водите.