

ЛЕГЕНДА

577.45
577.30
577.25

ПРОЕКТНО КОТА - ГОРЕ
ПРОЕКТНО КОТА - ДОЛУ
КОТА ТЕРЕН

577.35

КОТА ПРОЕКТ

$\frac{2.00\%}{5.45}$ →



ПРОЕКТЕН НАКЛОП
ПРОЕКТНА ДЪЛЖИНА


— — —

ПРОМЕНА НА НАКЛОПА

III

УЛИЦЕН ОТТОК

 КАМЕННИ ПАВЕТА - ГРАНИТ 12 см
 КАМЕННИ ПАВЕТА - ЧЕРВЕН ПЯСЪЧНИК- 12 см
 ТРЕВНИ ПЛОЩИ

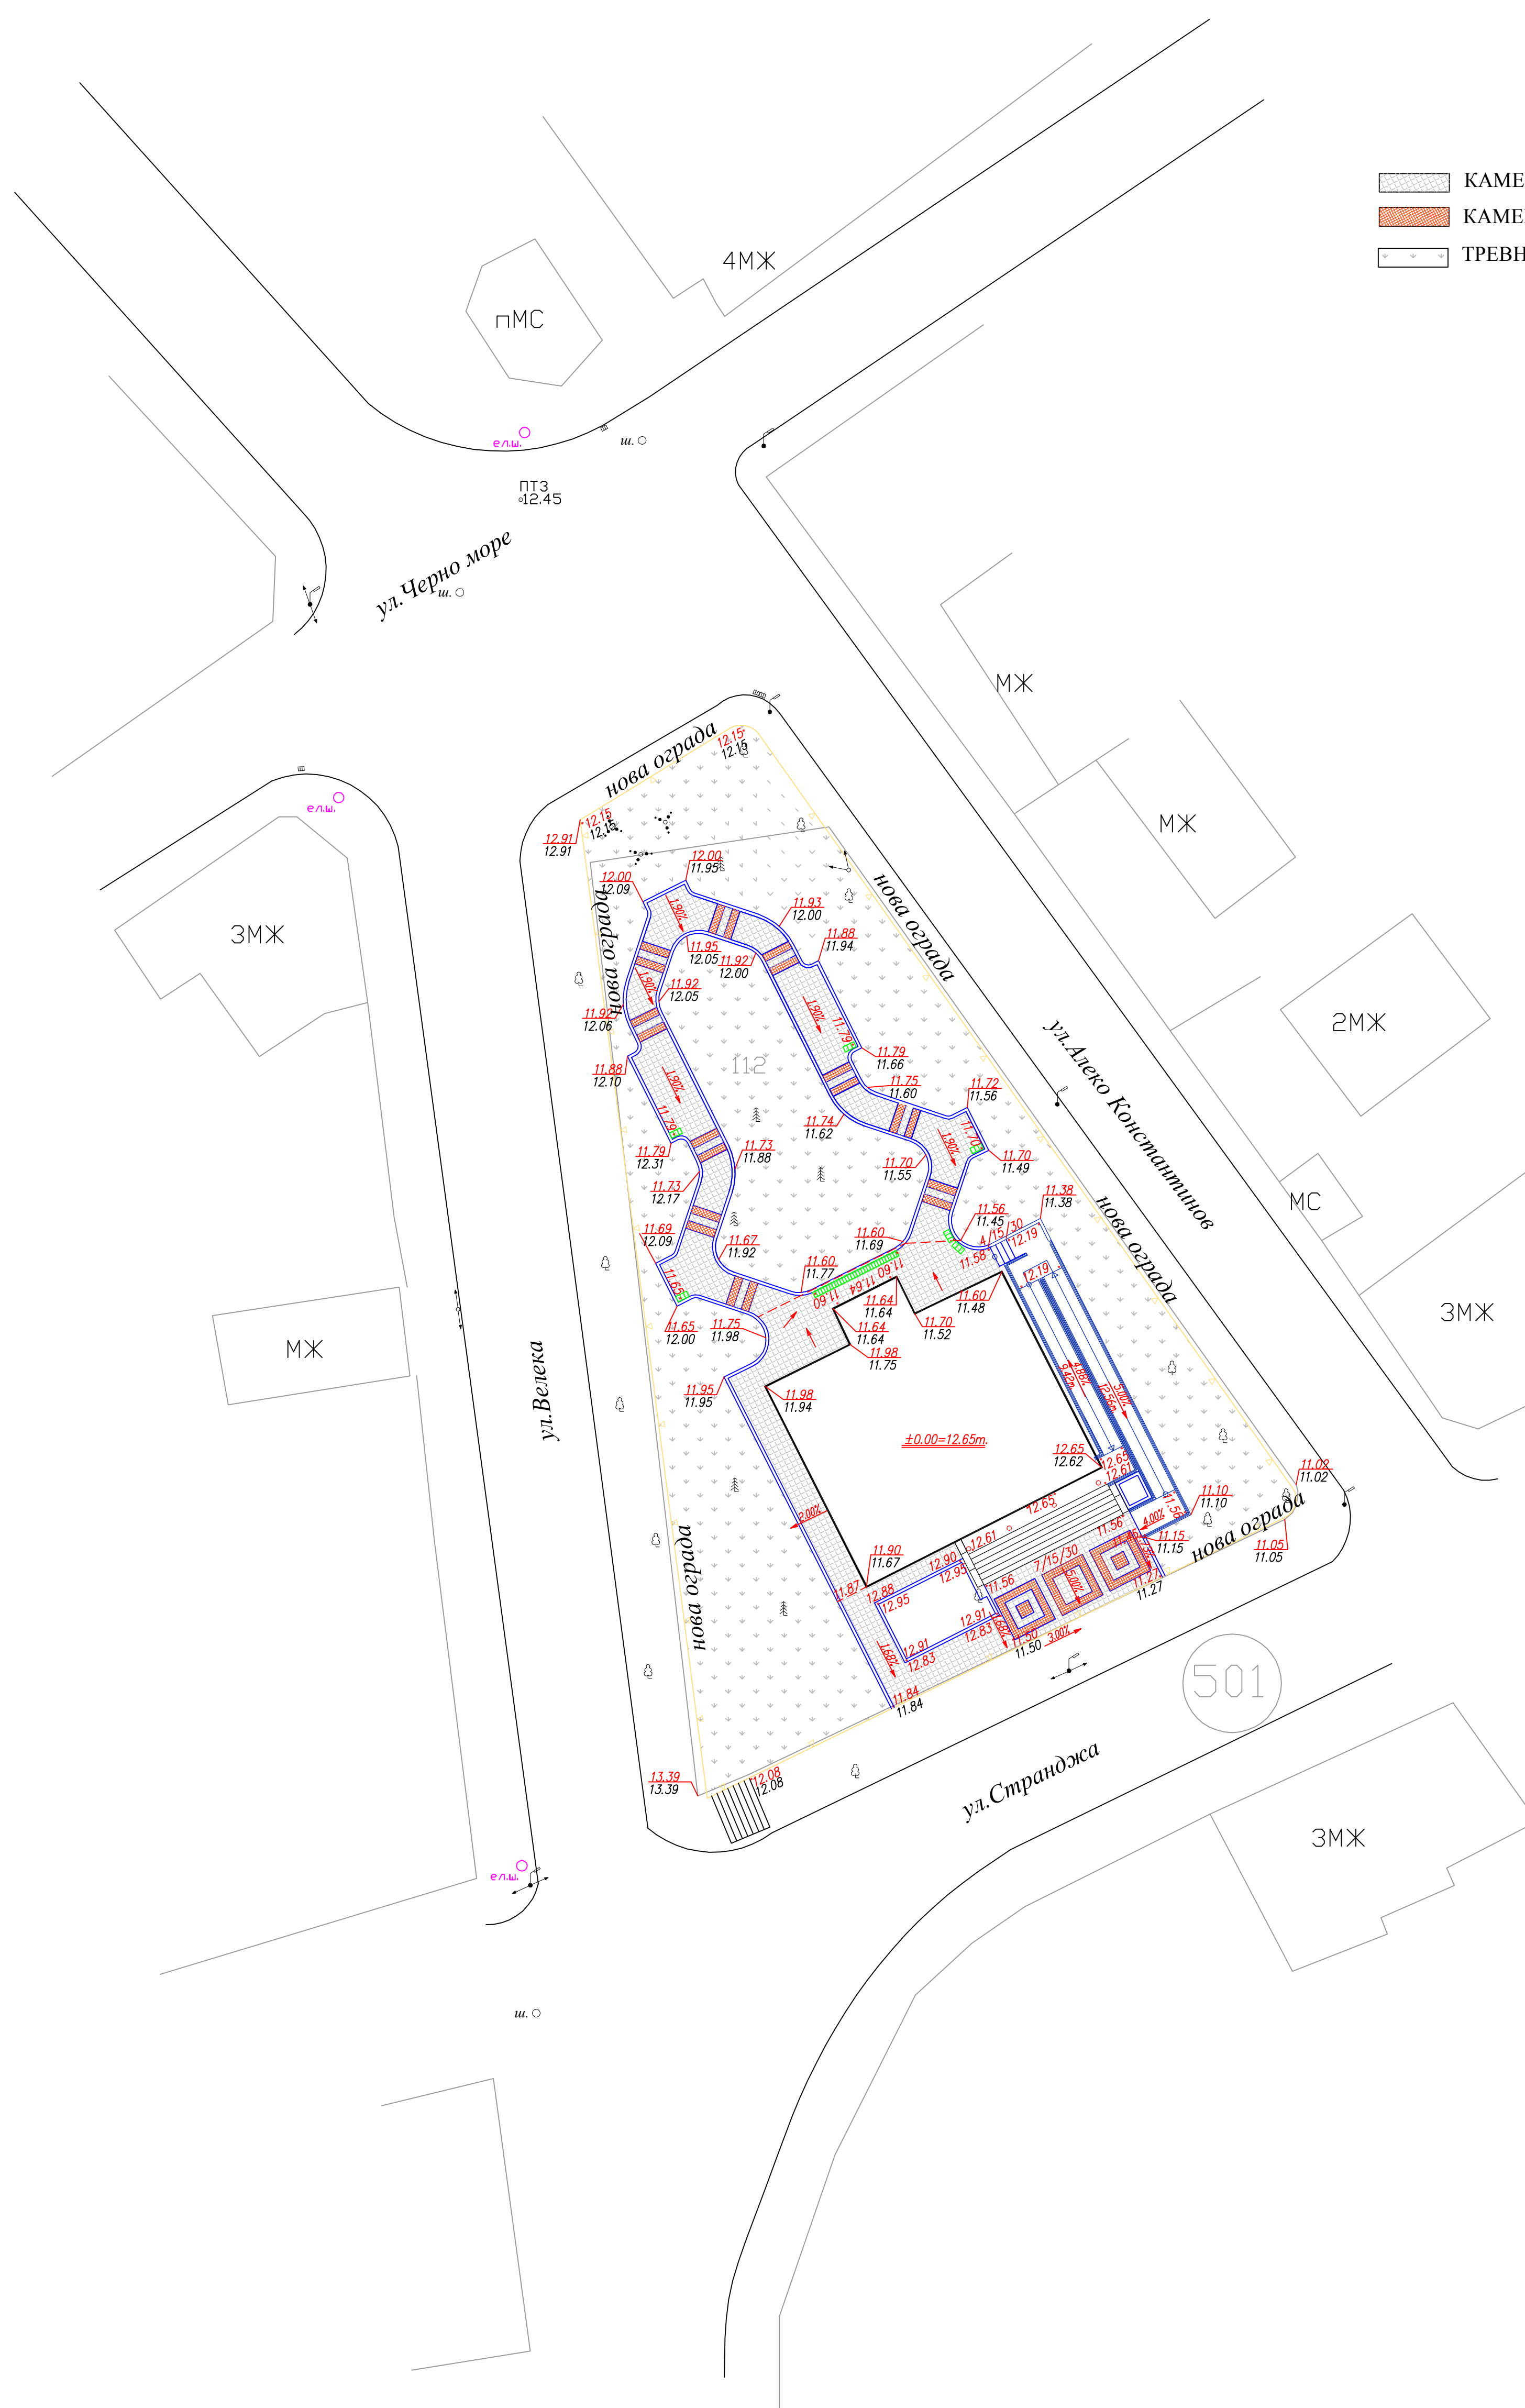

Проект "устойчиво управление и устройство на Природен парк "Странджа"
Проектът се финансира от Европейския фонд за регионално развитие и
от държавния бюджет на Република България чрез оперативна програма
"Околна среда 2007-2013 г.", Ос 3 "Опазване и възстановяване на биологичното
разнообразие", по процедура BG 16P10005/3/3.2/06/27
"Изпълнение на дейности за устройство и управление на природни паркове",
допорок N DJR-511326-C-004

This drawing is made by Archcon Project LTD. All rights reserved. It is not allowed to copy and use this drawing without the knowledge and permission of Archcon Project LTD.



АРХКОН ПРОЕКТ ООД
ARCHCON PROJECT LTD
ул. "Милин хэмж" 25
1164 СОФИЯ тел. 02/866 39 50

ВЪЗЛОЖИТЕЛ: Дирекция на природен парк "Странджа"
гр. Малко Търново

ОБЕКТ	Ремонт на съществуваща сграда в ПИ 00878.501.112 по КК на гр. Ахтопол, общ. Царево, обл. Бургас		
ПРОЕКТАНТ	инж.Николай Ялъмов		
УПРАВИТЕЛ	арх. В. Рахъджиева		
ЧАСТ	ГЕОДЕЗИЯ	фаза	Работен проект
		мащаб	1:200
ЧЕРТЕЖ	ВЕРТИКАЛНА ПЛАНИРОВКА	дата	06.2017
ЧЕРТЕЖ:		подпис :	
съгласували:			
КОНСТРУКТИВНА	инж. И. Петров		
ПБЗ	инж. И. Петров		
В и К	инж. Кр. Рахъджиева		
Електр	инж. С. Стайков		
ОВ и К	инж. В. Кюсев		
ПБ	инж. В. Стоянов		
ЕЕ	инж. В. Кюсев		
пътна	инж. М. Иванова		

Този документ е създаден с финансовата подкрепа на Европейския съюз и Държавния бюджет на Република България чрез оперативна програма " Околна среда 2007-2013 г.". Цялата отговорност за съдържанието се носи от " Архиви Проект" ООД и при никакви обстоятелства не може да се приема, че този документ отразява официалното становище на Европейския съюз и правителството на Република България.